**MESTSKÁ ČASŤ**
**KOŠICE – NAD JAZEROM**

**Materiál č.:**

# Materiál na rokovanie
# Miestneho zastupiteľstva Mestskej časti Košice – Nad jazerom

| | |
|---|---|
| **Názov materiálu** | **N á v r h na určenie spôsobu prevodu vlastníctva nehnuteľného majetku MČ Košice – Nad jazerom - „Verejné osvetlenie chodníkov na Baltickej ulici v Košiciach“ na pozemkoch /evidovaných v katastri „C“/ parc. č. 3838/7, 3838/11, 3838/12, 3838/13, 3838/14, 3838/28, 3838/39, 3838/49, 3838/52, 3838/54, 3838/55, 3838/56, 3838/61, 3838/95, 3838/100 a 4459/26 v kat. území Košice - Jazero formou priameho predaja.** |
| **Predkladá** | **Ing. Lenka Kovačevičová, starostka** - podpis |
| **Spracovateľ** | **Ing. Milan Derfiňák – oddelenie výstavby a investičnej činnosti** - podpis |
| **Dátum rokovania** | **26.03.15** |
| **Uznesenie MR** | **Dátum, číslo uznesenia -** |

# Návrh na uznesenie
# Miestneho zastupiteľstva Mestskej časti Košice – Nad jazerom

**Miestne zastupiteľstvo Mestskej časti Košice – Nad jazerom**
**s c h v a ľ u j e**
**prevod vlastníctva nehnuteľnosti - „Verejné osvetlenie chodníkov na Baltickej ulici v Košiciach“ na pozemkoch /evidovaných v katastri „C“/ parc. č. 3838/7, 3838/11, 3838/12, 3838/13, 3838/14, 3838/28, 3838/39, 3838/49, 3838/52, 3838/54, 3838/55, 3838/56, 3838/61, 3838/95, 3838/100 a 4459/26 v kat. území Košice - Jazero spôsobom priameho predaja v súlade s ustanovením § 9 ods. 2 písm. a, zákona č. 138/1991 Zb. o majetku obcí v platnom znení.**

**N á v r h**

na určenie spôsobu prevodu vlastníctva nehnuteľného majetku MČ Košice – Nad jazerom - „Verejné osvetlenie chodníkov na Baltickej ulici v Košiciach“ na pozemkoch /evidovaných v katastri „C“/ parc. č. 3838/7, 3838/11, 3838/12, 3838/13, 3838/14, 3838/28, 3838/39, 3838/49, 3838/52, 3838/54, 3838/55, 3838/56, 3838/61, 3838/95, 3838/100 a 4459/26 v kat. území Košice - Jazero formou priameho predaja.

**Dôvodová správa**

Mestská časť Košice – Nad jazerom ukončila v roku 2014 stavbu „Verejné osvetlenie chodníkov na Baltickej ulici v Košiciach " a v zmysle vydaného kolaudačného rozhodnutia začala stavbu v hodnote 29 370,76 € užívať. Stavba je umiestnená na pozemkoch mesta Košice a v zmysle nájomnej zmluvy s mestom č. 2014001184 zo dňa 26. 5. 2014 pristupuje mestská časť k majetkoprávnemu vysporiadaniu a odovzdaniu stavby priamym predajom do majetku a správy mestu Košice.

V súlade s ustanovením § 9 ods. 2 písm. a, zákona č. 138/1991 Zb. o majetku obcí, miestne zastupiteľstvo schvaľuje spôsob prevodu vlastníctva nehnuteľného majetku mestskej časti. Po schválení spôsobu prevodu vlastníctva priamym predajom navrhne mestská časť odpredať tento majetok mestu Košice ako prípad hodný osobitného zreteľa.

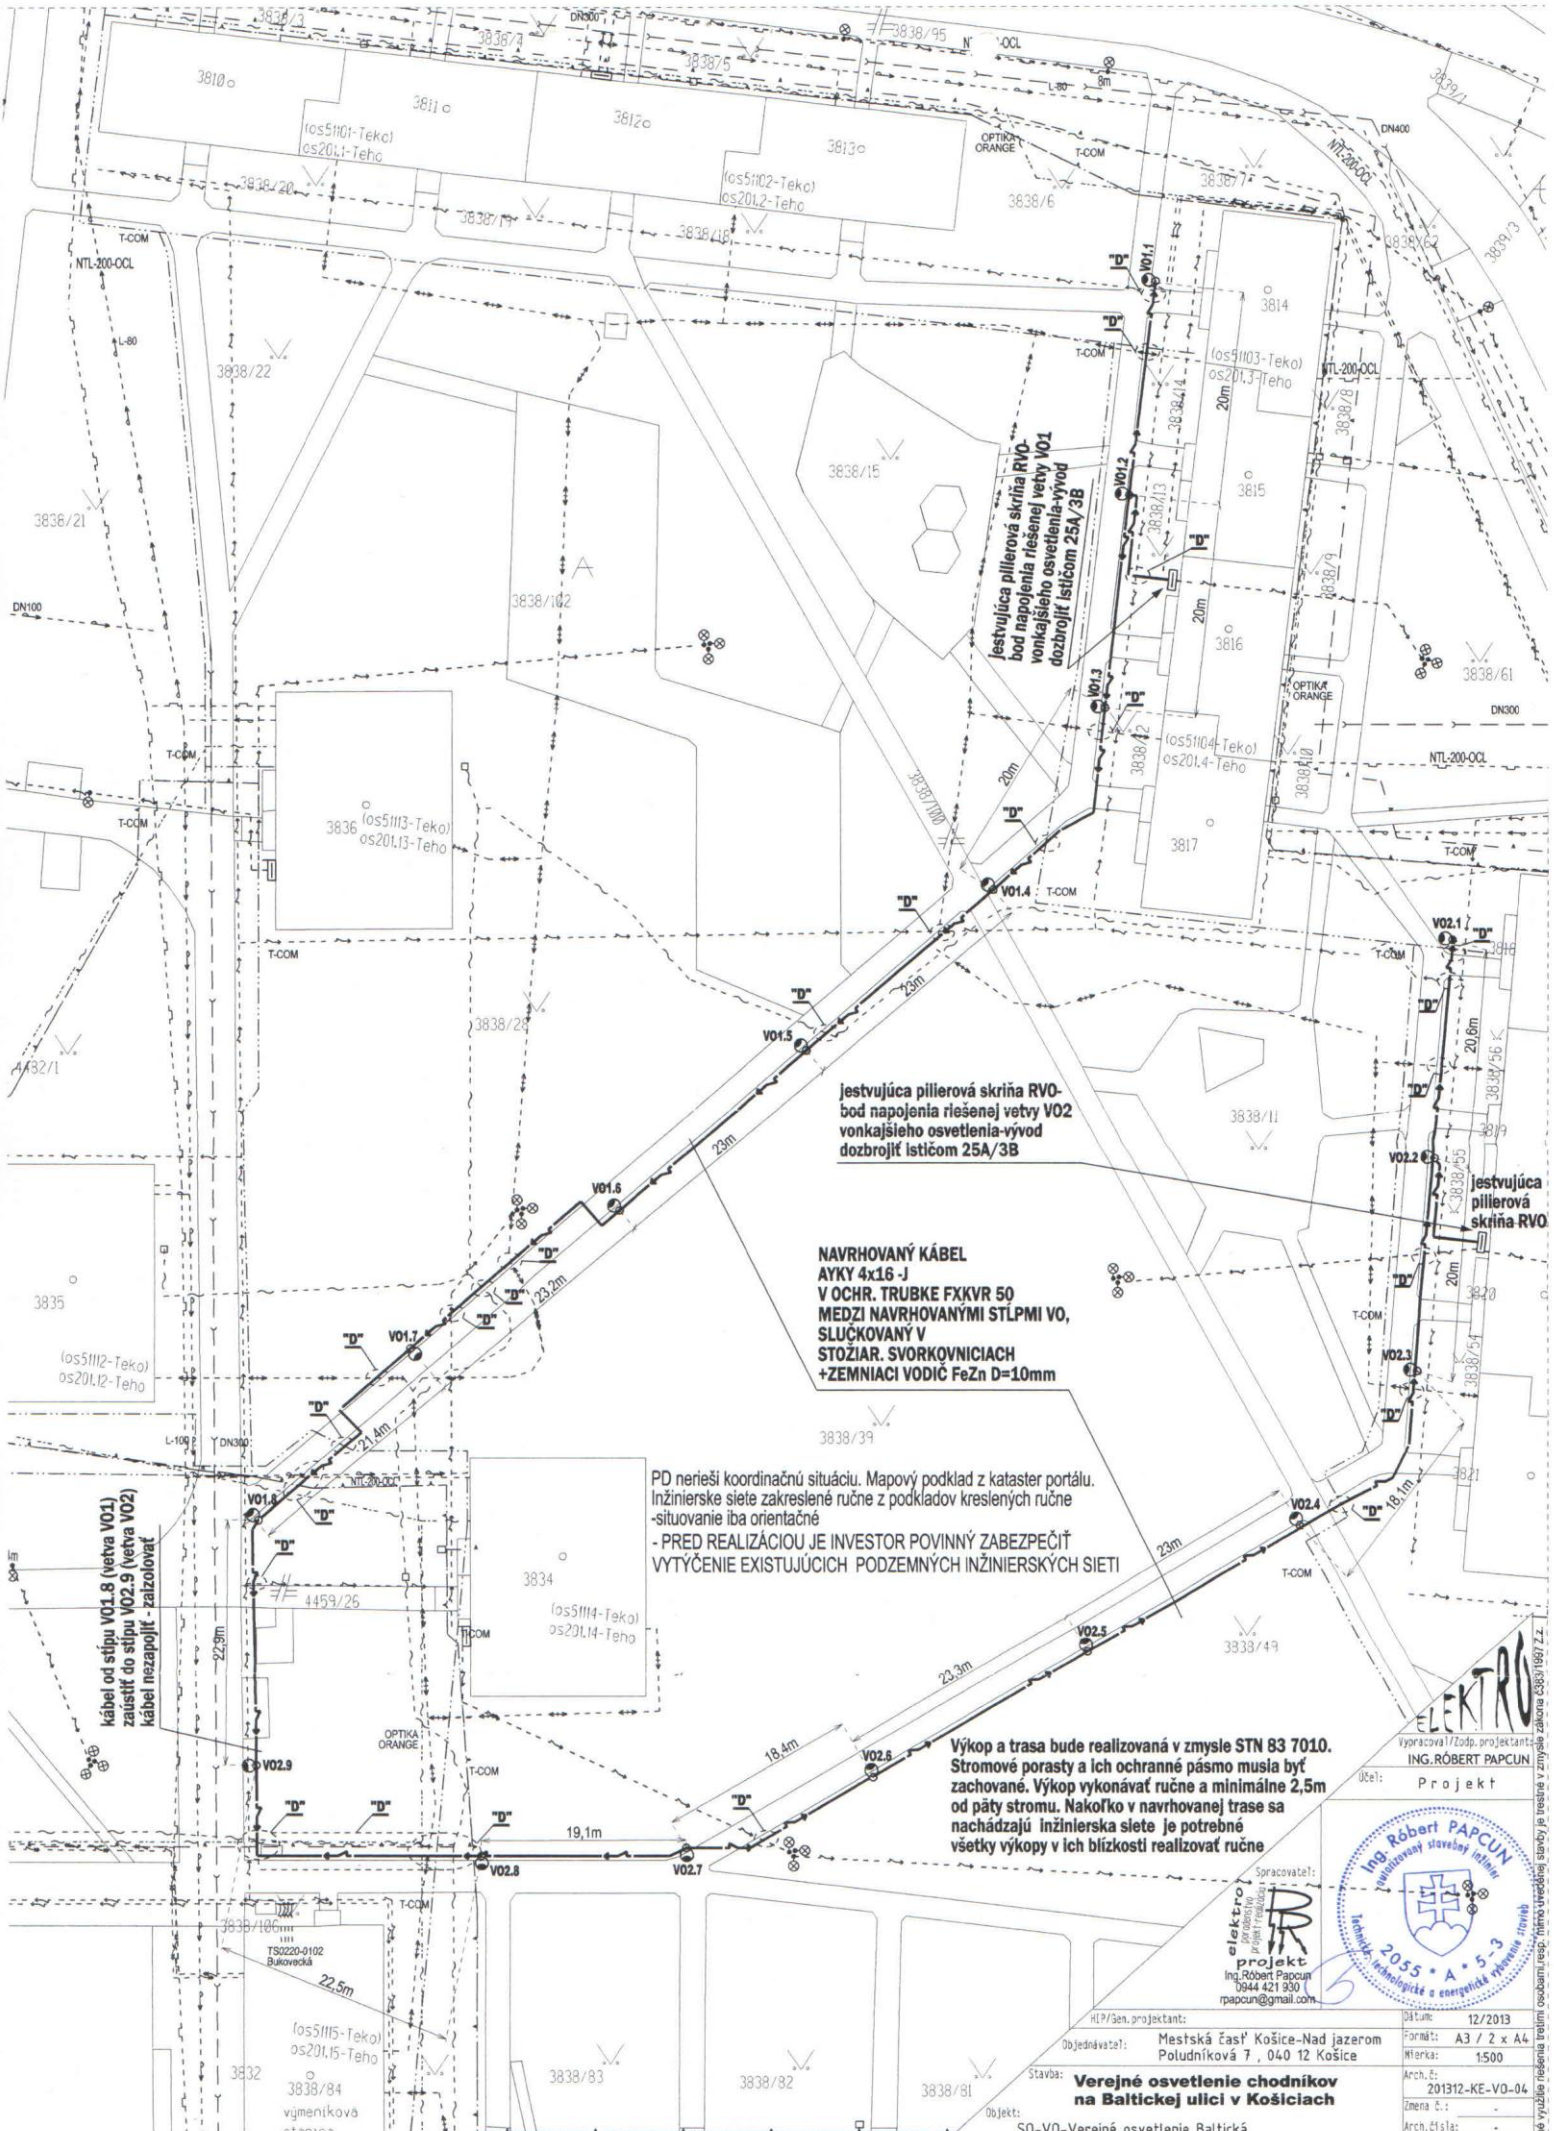


ELEKTRO

Vypracoval/Zodp. projektant:
ING.RÓBERT PAPCUN

Účel: Projekt

Ing. Róbert PAPCUN
autorizovaný stavebný inžinier
2055 * A * 5-3
technické, technologické a energetické vybavenie stavieb

Spracovateľ:
elektro projekt
Ing.Róbert Papcun
0944 421 930
rpapcun@gmail.com

HIP/Gen.projektant:

Objednávateľ: Mestská časť Košice-Nad jazerom
Poludníková 7 , 040 12 Košice

Stavba: **Verejné osvetlenie chodníkov na Baltickej ulici v Košiciach**

Objekt: SO-V0-Verejné osvetlenie Baltická

| | |
|---|---|
| Dátum: | 12/2013 |
| Formát: | A3 / 2 x A4 |
| Mierka: | 1:500 |
| Arch.č.: | 201312-KE-V0-04 |
| Zmena č.: | - |
| Arch.čísla: | - |

Bez písomného súhlasu autora projektu nie je možné tento projekt ani jeho časť kopírovať, rozmnožovať, využívať na iné účely ako na účely riešenia tejto stavby, je trestné v zmysle zákona č.383/1997 Z.z. a môže byť postihnuté podľa príslušných ustanovení občianskeho zákonníka a autorského zákona. Nakladanie s projektom v rozpore s uvedenými ustanoveniami je možné len s písomným súhlasom autora projektu, resp. mimo uvedenej stavby, inak sa bude postupovať podľa príslušných ustanovení občianskeho zákonníka a autorského zákona.