

## Oznámenie verejnou vyhláškou

Spoločnosť **Východoslovenská distribučná a.s.** prostredníctvom Enerpro, s.r.o., ktorá spracováva projektovú dokumentáciu, pripravuje realizáciu nižšie uvedenej stavby, ktorá sa nachádza v Košiciach v MČ Nad jazerom na ulici Talinská.

Predmetom stavby je zrušenie nevyhovujúcej trafostanice nachádzajúcej sa v objekte budovy, ktorá nie je vo vlastníctve VSD,a.s. a jej nahradenie novou kioskovou trafostanicou. Spolu s trafostanicou sa presmerujú aj VN a NN káble do projektovanej trafostanice. Projektovaná trafostanica bude umiestnená v zeleni vedľa výmenníkovej stanice na parcele KN-C č.1279/43.

VN káblové vedenie sa presmeruje z pôvodnej trafostanice do novej. Projektované VN káble sa naspojujú na existujúce káble. Trasa projektovaného VN vedenia prechádza zeleňou parcelami KN-C č. 1279/35, 1279/101, 1279/102 a 1279/43.

Z navrhovanej trafostanice bude vyvedený výkon do existujúcej NN siete káblami v zemi. Projektované káble sa naspojuju na existujúce NN káblové vedenie respektíve sa zapoja do existujúcich a projektovaných istiacich skriň.

Trasa projektovaných NN káblov prechádza parcelami KN-C č.1279/43, 1279/102 a 1279/35, podľa priloženej grafickej situácie.

**názov stavby: „V377 - Košice, Talinská - zriadenie kioskovej trafostanice TS126, VN, NN“**

Predpokladaný **termín** realizácie stavby je v roku 2019.

Východoslovenská distribučná, a.s. v zastúpení spoločnosti Enerpro, s.r.o. týmto oznamuje vlastníkom a užívateľom nehnuteľností vstup na nehnuteľnosti, ktoré majú byť predmetnou stavbou dotknuté. Ak vznikne vlastníkovi nehnuteľnosti v dôsledku realizácie stavby majetková ujma, má nárok na náhradu škody, ktorú môže žiadať od stavebníka.

Toto oznámenie bude vyvesené na úradnej tabuli obce 30 dní od dátumu jeho vyvesenia.

V prípade potreby ďalších informácií k stavbe môžete kontaktovať:

Projektant: Ing. Stanislav Počuch - 0917 592 553

Kompetentný za inžiniering: Zuzana Počuchová - 0918 697 282

V Košiciach, dňa 21.01.2019

Ing. Stanislav Počuch  
konateľ spoločnosti

**ENERPRO, s.r.o.**  
Miškovecká 6  
040 11 Košice  
IČO: 44 324 600  
IČ DPH: SK2022669748

vyvesené dňa/pečiatka obce .....


Právne informácie: Toto oznámenie je splnením oznamovacej povinnosti prevádzkovateľa distribučnej sústavy podľa ust. § 11 ods. 2 zák. č. 251/2012 Z.z. o energetike a o zmene niektorých zákonov. Realizácia stavby podľa tohto oznámenia je výkonom oprávnení prevádzkovateľa distribučnej sústavy podľa ust. § 11 ods. 1 zák. č. 251/2012 Z.z. o energetike a o zmene niektorých zákonov. V prípade neumožnenia vstupu na nehnuteľnosť podľa tohto oznámenia, berie vlastník (užívateľ) nehnuteľnosti na vedomie právne dôsledky z toho plynúce.

ENERPRO, s.r.o.  
Miškovecká 6,  
Košice, 040 11,

tel.+421 917 592 553

IČO: 44 324 600,  
IČ DPH: SK 2022669748

banka: Tatra banka, a.s.  
č. účtu: 2622815211/1100

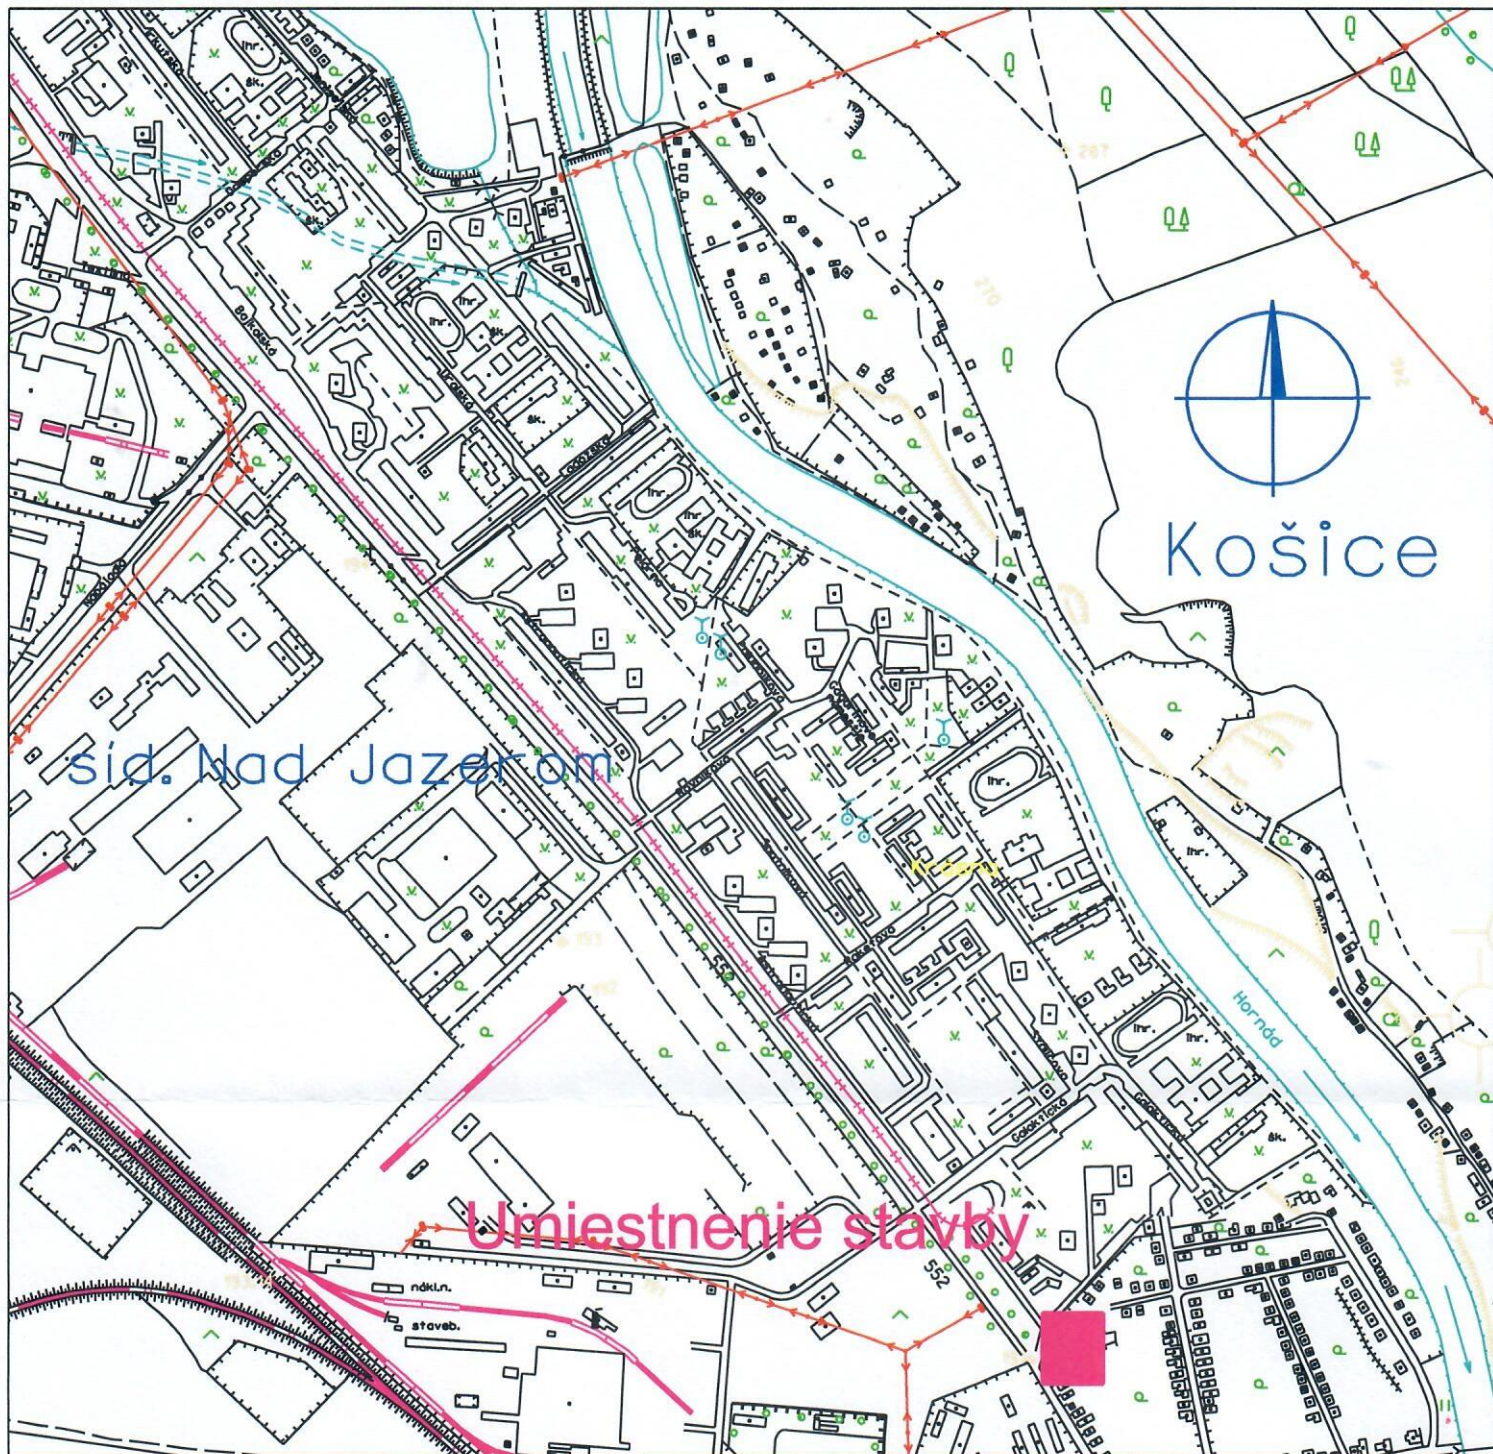

|   |                       |                           |
|---|-----------------------|---------------------------|
| Vypracoval: Ing. Stanislav Počuch<br>Projektant: Ing. Stanislav Počuch              | <b>ENERPRO</b> s.r.o. |                           |
| Investor: Východoslovenská distribučná, a.s.  | Čís.zak.: -           |                           |
| Miesto: Košice, Sídliisko Nad jazerom   | Stupeň: PDR           |                           |
| Stavba:<br>V377 - Košice, Talinská - zriadenie kioskovej trafostanice TS126, VN, NN | Dátum: 11/2018        | Číslo výkr.:<br><b>V1</b> |
| Objekt:   | Formát: 1xA4          |                           |
| Obsah: Širšie vzťahy  | Mierka: 1:10 000      |                           |