

## Oznámenie verejnou vyhláškou

Spoločnosť **Východoslovenská distribučná a.s.** prostredníctvom Enerpro, s.r.o., ktorá spracováva projektovú dokumentáciu, pripravuje realizáciu nižšie uvedenej stavby, ktorá nachádza v Košiciach v MČ Nad jazerom na uliciach Jenisejská a Amurská.

Predmetom stavby je zrušenie nevyhovujúcej trafostanice nachádzajúcej sa v budove bývalej výmenníkovej stanice a jej nahradenie novou kioskovou trafostanicou.

Spolu s trafostanicou sa presmerujú aj VN a NN káble do projektovanej trafostanice. Projektovaná trafostanica bude umiestnená v zeleni pri výmenníkovej stanici na parcele KN-C č.4096/125.

VN káblové vedenie sa presmeruje z pôvodnej trafostanice do novej.

Projektované VN káble sa naspojujú na existujúce VN káble. Trasa projektovaného VN vedenia prechádza zeleňou a parkoviskom parcelami KN-C č. 4096/125 a 4096/115.

Z navrhovanej trafostanice bude vyvedený výkon do existujúcej NN siete káblami v zemi. Projektované káble sa naspojujú na existujúce NN káblové vedenie.

V rámci stavby sa zriadi nové NN káblové vedenie uložené v zemi smerom k bytovkám na Amurskej č. 8 a Amurskej č.5.

Trasa projektovaných NN káblov prechádza zeleňou a chodníkom, podľa priloženej grafickej situácie.

**názov stavby:** „V376 - Košice, Jenisejská - zriadenie kioskovej TS108, VN, NN“

Predpokladaný **termín** realizácie stavby je v roku 2020.

Východoslovenská distribučná, a.s. v zastúpení spoločnosti Enerpro, s.r.o. týmto oznamuje vlastníkom a užívateľom nehnuteľností vstup na nehnuteľnosti, ktoré majú byť predmetnou stavbou dotknuté. Ak vznikne vlastníkovi nehnuteľnosti v dôsledku realizácie stavby majetková ujma, má nárok na náhradu škody, ktorú môže žiadať od stavebníka.

Toto oznámenie bude vyvesené na úradnej tabuli obce 30 dní od dátumu jeho vyvesenia.

V prípade potreby ďalších informácií k stavbe môžete kontaktovať:

Projektant: Ing. Stanislav Počuch - 0917 592 553

Kompetentný za inžiniering: Zuzana Počuchová - 0918 697 282

V Košiciach, dňa 04.12.2019

Ing. Stanislav Počuch  
konateľ spoločnosti

  
ENERPRO, s.r.o.  
Miškovecká 6  
040 11 Košice  
IČO: 44 324 600  
IČ DPH: SK2022669748




ENERPRO, s.r.o.  
Miškovecká 6,  
Košice, 040 11,


tel.+421 917 592 553

IČO: 44 324 600,  
IČ DPH: SK 2022669748

banka: Tatra banka, a.s.  
č. účtu: 2622815211/1100

vyvesené dňa/pečiatka obce 04.12.2019 

Právne informácie: Toto oznámenie je splnením oznamovacej povinnosti prevádzkovateľa distribučnej sústavy podľa ust. § 11 ods. 2 zák. č. 251/2012 Z.z. o energetike a o zmene niektorých zákonov. Realizácia stavby podľa tohto oznámenia je výkonom oprávnení prevádzkovateľa distribučnej sústavy podľa ust. § 11 ods. 1 zák. č. 251/2012 Z.z. o energetike a o zmene niektorých zákonov. V prípade neumožnenia vstupu na nehnuteľnosť podľa tohto oznámenia, berie vlastníak (užívateľ) nehnuteľnosti na vedomie právne dôsledky z toho plynúce.

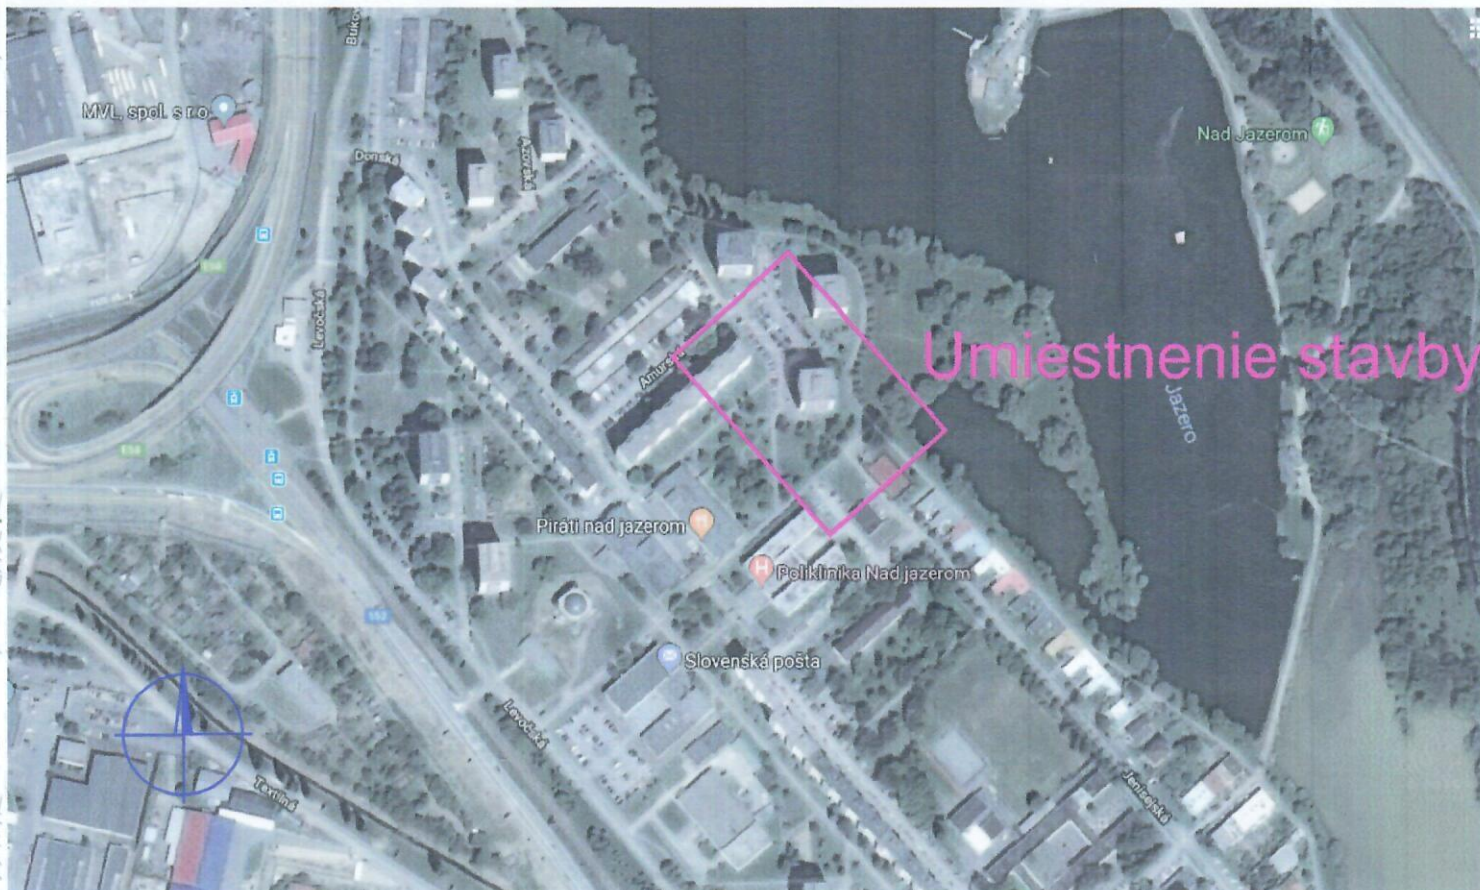

## Širšie vzťahy

### LEGENDA

- projektovaná kiosková trafostanica (3x1,5m)
- projektované VN káblové vedenie v zemi
- projektované NN káblové vedenie v zemi
- projektované NN káblové vedenie v zemi - prípojka pre blok
- existujúce VN káblové vedenie v zemi
- existujúce NN káblové vedenie v zemi
- projektovaná istiacia skriňa (pilierová)
- existujúca istiacia skriňa
- káblová spojka VN, NN
- existujúce VN, NN zemné vedenie určené na zrušenie
- existujúca TS v objekte určená na zrušenie



Vypracoval: Ing. Stanislav Počuch Projektant: Ing. Stanislav Počuch Investor: Východoslovenská distribučná, a.s. Miesto: Košice, Sídliisko Nad jazerom Stavba: V376 - Košice, Jenisejská - zriadenie kioskovej TS108, VN, NN Objekt: Obsah: Situácia - montážny výkres		<b>ENERPRO</b> s.r.o.
Čís.zak.: - Stupeň: PDR Dátum: 10/2019 Formát: 5xA4 Mierka: 1:500	Číslo výkr.: <b>V1</b>	