


McDonald-Drive In  
305/283

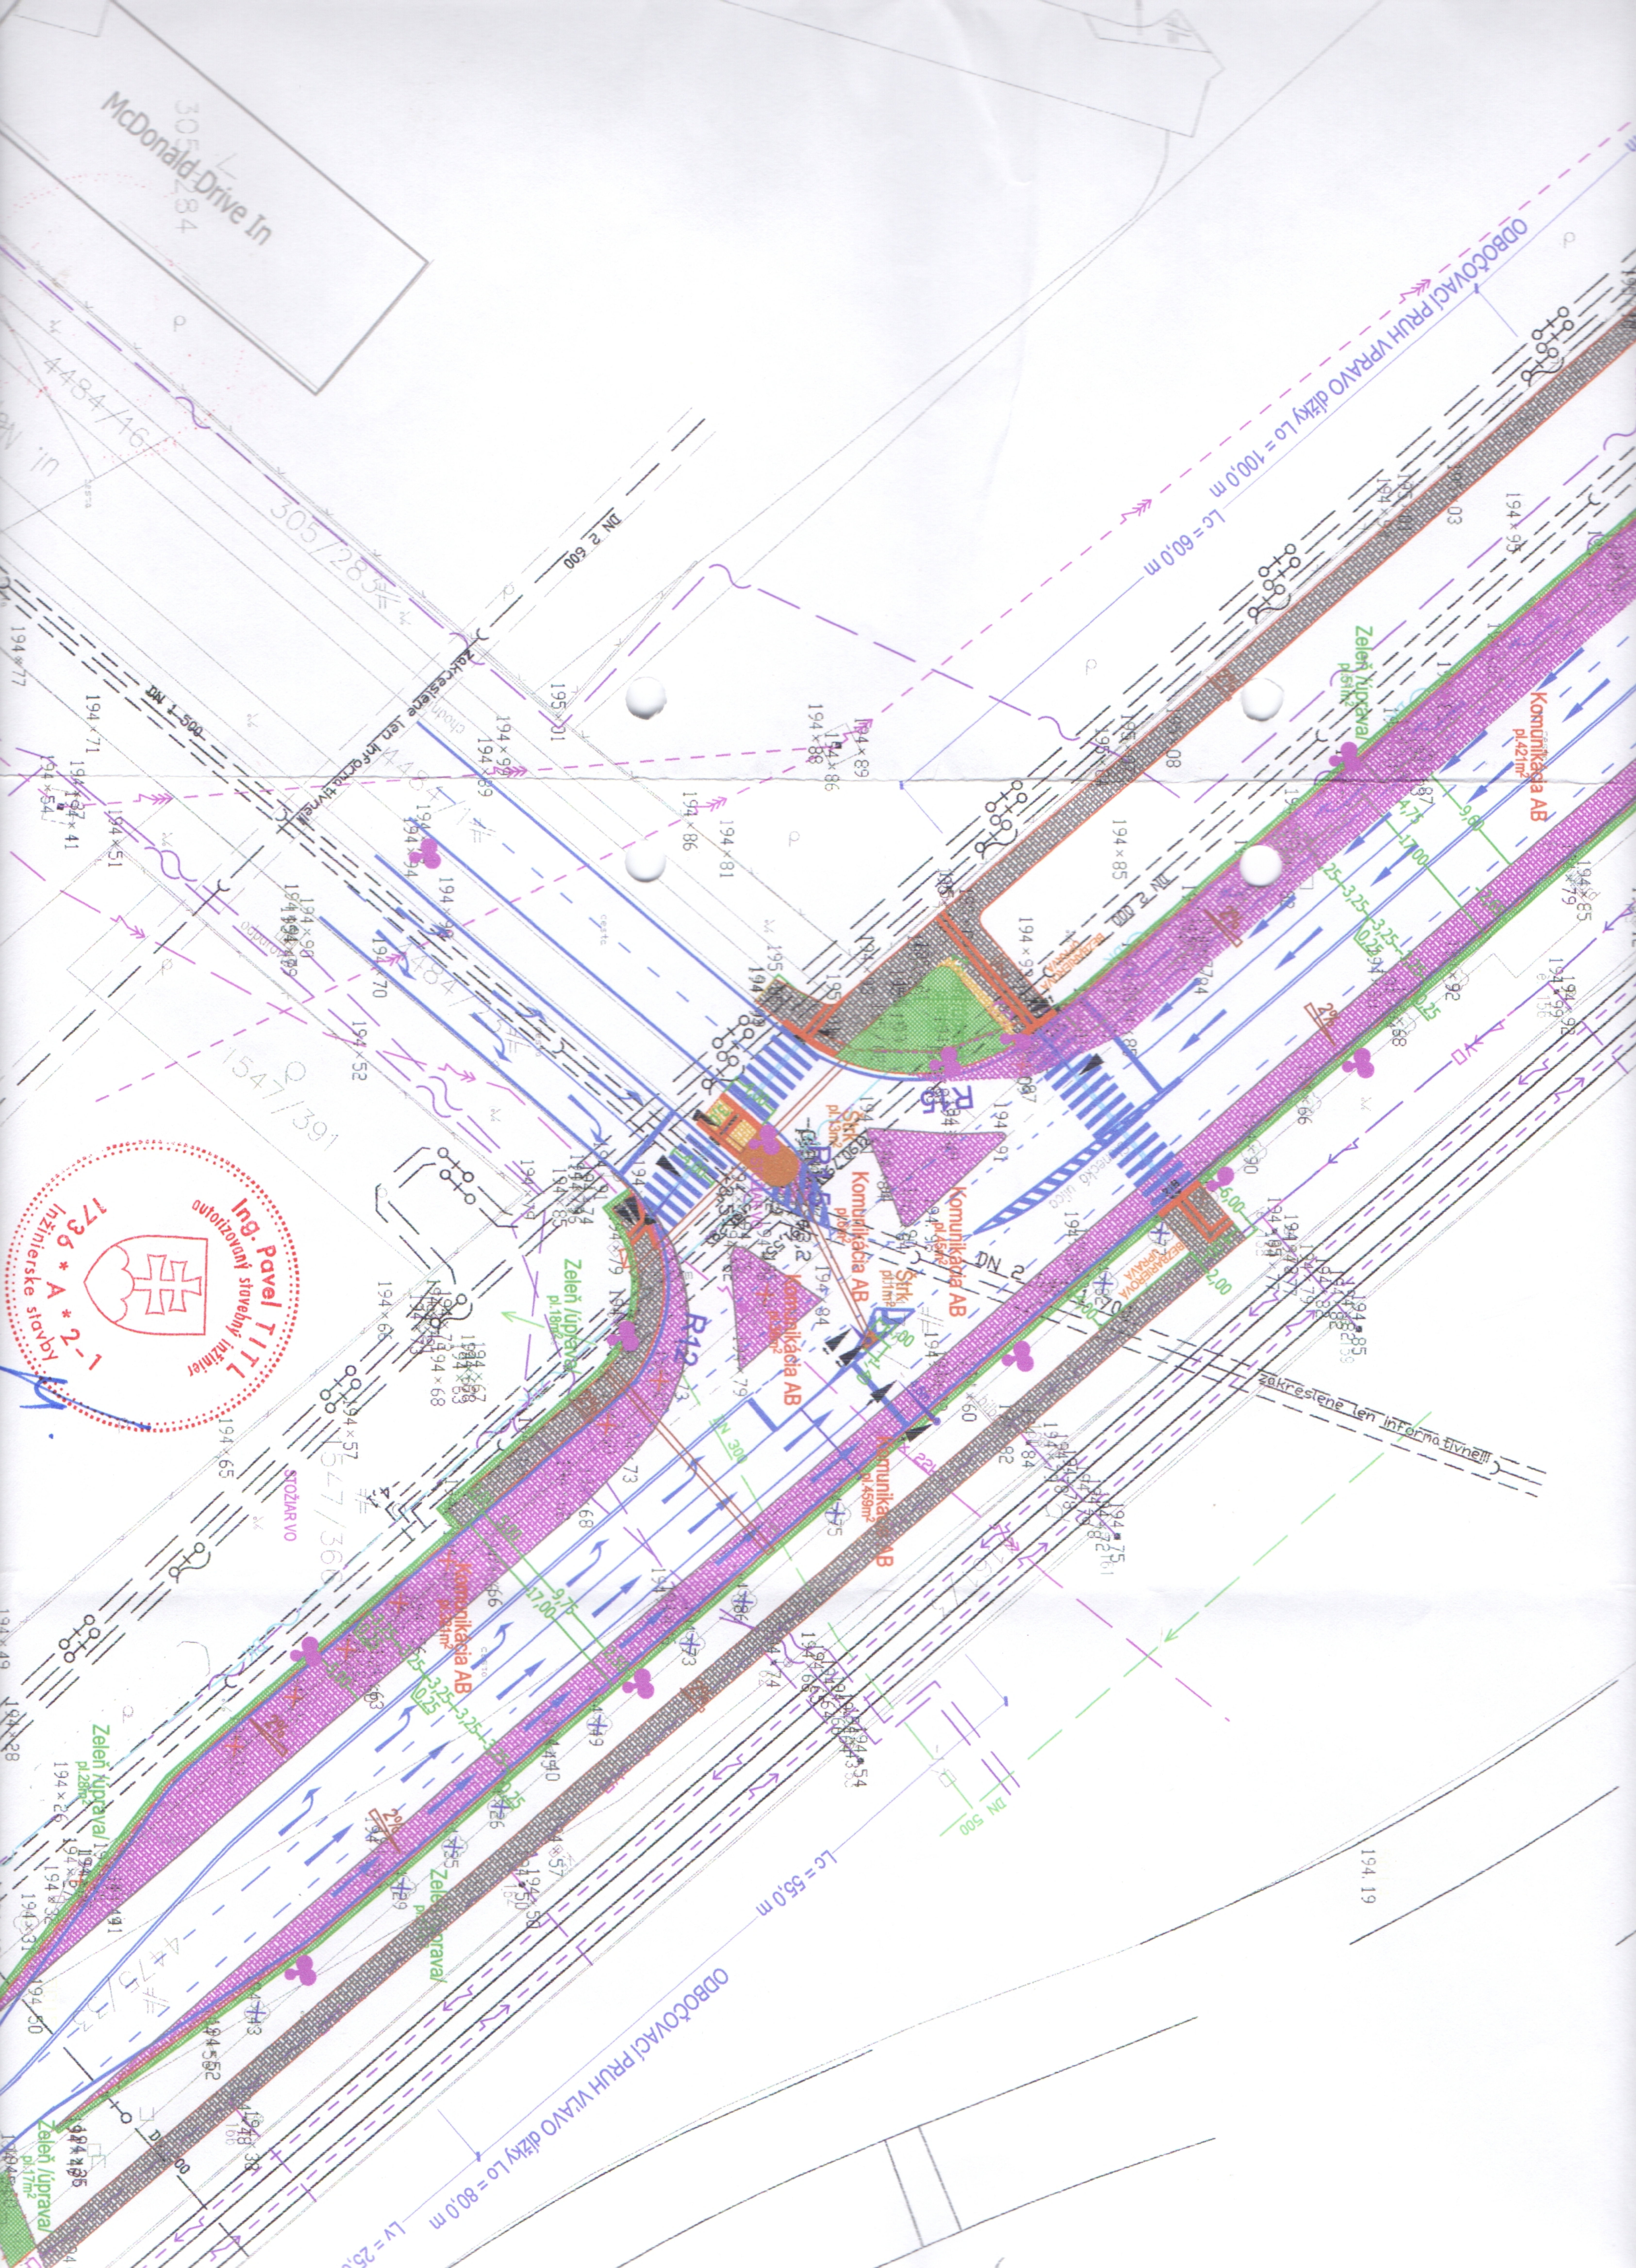

Ing. Pavel TITL  
autorizovaný stavebný inžinier  
1736 \* A \* 2  
Inžinierske stavebné inžinierstvo

194.19

Odborovací priuk vľavo dĺžky Lv = 80,0 m  
Lv = 25,0 m

zakreslene len informatívne!!!